

ตารางแสดงวงเงินงบประมาณที่ได้รับจัดสรรและราคากลางในงานจ้างก่อสร้าง

๑.

ชื่อโครงการ.....ก่อสร้างถนน คสล. บ้านสนามชัย หมู่ที่ ๙ ถึง บ้านคำยาง หมู่ที่ ๑๔

/หน่วยงานเจ้าของโครงการ.....อำเภอพิบูลมังสาหาร.....จังหวัดอุบลราชธานี

๒. วงเงินงบประมาณที่ได้รับจัดสรร.....๓,๘๗๐,๐๐๐.....บาท

๓. ลักษณะงาน

โดยสังเขป.....ก่อสร้างถนน คสล. บ้านสนามชัย หมู่ที่ 9 ถึง บ้านคำยา หมู่ที่ 14 ขนาดกว้าง 4 เมตร ระยะทางยาว 1,800 เมตร พร้อมป้ายโครงการ จำนวน 1 ป้าย

๔. ราคากลางคำนวณ ณ วันที่ ๒๗ มิถุนายน ๒๕๖๐ เป็นเงิน ๓,๘๗๐,๐๐๐.- บาท

๕. บัญชีประมาณราคากลาง.....

๕.๑ บัญชีแสดงปริมาณรวมวงกลาง...๓...แผ่น

๕.๒ แบบ จำนวน ๒ แผ่น

๖. รายชื่อคณะกรรมการกำหนดราคากลาง

๑. ร.ท. สราวุธ สำสิงค์ ตำแหน่ง ปลัดเทศบาลตำบลโพธิ์ไทร ประธานกรรมการ

๒. นายมนัสชัย ญาวงค์ ตำแหน่ง ผู้อำนวยการกองช่าง กรรมการ

๓. นายศราวุธ ผลแก้ว ตำแหน่ง เจ้าพนักงานการประปาชำนาญงาน กรรมการ

ราคาถาวรค่าก่อสร้างของคณะกรรมการกำหนดราคาถาวร

เทศบาลตำบลโพธิ์ไทร อําเภอกุฉินวมังสาหาร จังหวัดอุบลราชธานี

คณะกรรมการกำหนดราคาถาวรตามค่าสัมพัทธ์ตามค่าก่อสร้างที่ 400 / 2559 ลงวันที่ 5 กรกฎาคม 2559

ประเภทของงาน โครงการ ก่อสร้างถนนคอนกรีตเสริมเหล็ก

ผิวจราจรกว้าง	4.00	เมตร
ไหล่ทางลูกรัง กว้างข้างละ	ตามสภาพ	เมตร
ระยะทาง	1,800.00	เมตร

สถานที่ บ้านสนามชัย หมู่ที่ 9 - บ้านคำยาง หมู่ที่ 4 ตำบลโพธิ์ไทร อําเภอกุฉินวมังสาหาร จังหวัดอุบลราชธานี
 ประมาณการตามแบบ ปจ. 4 จำนวน 1 คัน
 ประมาณราคา เมื่อวันที่ 27 มิถุนายน 2560 แบบ เทศบาลตำบลโพธิ์ไทร

ลำดับที่	รายการ	จำนวนเงิน (บาท)	หมายเหตุ
1.	ประเภทงานทาง Factor 1 คิดเป็นค่าก่อสร้างงานทาง	2,846,506.78 1,3624 3,878,080.84	- เงินจ่ายล่วงหน้า.....0. % - ดอกเบี้ยเงินกู้.....6. % - หักเงินประกันผลงาน ..0. % - ภาษีมูลค่าเพิ่ม..... 7 %
	- รวมเป็นค่าก่อสร้าง	3,878,080.00	
	- คิดเป็นเงินค่าก่อสร้างประมาณ	3,870,000.00	
ตัวอักษร	(สามล้านแปดแสนเจ็ดหมื่นบาทถ้วน)		

เรียน นายกเทศมนตรี

-คณะกรรมการพิจารณาราคาถาวร ได้กำหนดราคาถาวร


โครงการ ก่อสร้างถนนคอนกรีตเสริมเหล็ก

บ้านสนามชัย หมู่ที่ 9 - บ้านคำยาง หมู่ที่ 4 ตำบลโพธิ์ไทร อําเภอกุฉินวมังสาหาร จังหวัดอุบลราชธานี


-เห็นควรอนุมัติให้ชำระนี้เป็นราคาจัดจ้าง

เป็นเงิน 3,870,000.00 บาท


จึงเรียนมาเพื่อโปรดพิจารณา

ลงชื่อ/ร.ท.  ประธานคณะกรรมการพิจารณาราคาถาวร
 (สราวุธ คำอึ้งค์) ตำแหน่ง ปลัดเทศบาลตำบลโพธิ์ไทร

อนุมัติ
 ไม่อนุมัติ.....

(ลงชื่อ)  กรรมการพิจารณาราคาถาวร
 (นายณัฏชัย ญาวงศ์) ตำแหน่ง ผู้อำนวยการกองช่าง

(ลงชื่อ) 
 (นายสุทธิพงษ์ แสนทวีสุข)
 นายกเทศมนตรีตำบลโพธิ์ไทร

(ลงชื่อ)  กรรมการพิจารณาราคาถาวร
 (นายศราวุธ หนองบัว) ตำแหน่ง เจ้าพนักงานการประปา

สรุปผลการประมาณราคาค่าก่อสร้าง

ส่วนราชการ สำนักงานเทศบาลตำบลโพธิ์ไทร

กรมส่งเสริมปกครองท้องถิ่น กระทรวงมหาดไทย

ประเภทของงาน โครงการก่อสร้างคอนกรีตเสริมเหล็ก บ้านสนามชัย หมู่ที่ 9 - บ้านคำยาง หมู่ที่ 14

ผิวจราจรกว้าง 4.00 เมตร

โยกทางลูกรัง กว้างข้างละ ตามสภาพ เมตร

ระยะทาง 1,800.000 เมตร

สถานที่ก่อสร้าง บ้านสนามชัย หมู่ที่ 9 - บ้านคำยาง หมู่ที่ 14 ตำบลโพธิ์ไทร อำเภอพิบูลมังสาหาร จังหวัดอุบลราชธานี

ประมาณการตามแบบ ปี 4 จำนวน 1 แผ่น

ประมาณราคา เมื่อวันที่ 27 มิถุนายน 2560 แบบ เทศบาลตำบลโพธิ์ไทร

ลำดับที่	รายการ	ค่าวัสดุและค่าแรงงาน รวมเป็นเงิน (บาท)	Factor P	ค่าก่อสร้างทั้งหมด รวมเป็นเงิน (บาท)	หมายเหตุ
1	ประเภทงานอาคาร	-	1.3624	3,878,080.84	- เงินจ่ายล่วงหน้า.....0. %
2	ประเภทงานทาง	2,846,506.78			- ดอกเบี้ยเงินกู้.....6. %
					- หักเงินประกันผลงาน ..0. %
					- ภาษีมูลค่าเพิ่ม..... 7 %
- รวมเป็นค่าก่อสร้าง				3,878,080.00	
- คิดเป็นเงินค่าก่อสร้างประมาณ				3,870,000.00	
ตัวอักษร	(สามล้านแปดแสนเจ็ดหมื่นบาทถ้วน)		คิดเป็น	537.50	บาทต่อตารางเมตร

(ลงชื่อ)..........ผู้ประมาณการ

(นายวิฑูรย์ ญาวงศ์)

นายกช่างโยธาชำนาญงาน

(ลงชื่อ)..........ตรวจทาน

(นายณภัทร ญาวงศ์)

ผู้อำนวยการกองช่าง


โครงการ ก่อสร้างถนนคอนกรีตเสริมเหล็ก

ผิวทางกว้าง 4.00 เมตร โยธาธิการ กว้างข้างละ สามสภาพ เมตร
 ระยะทาง 1,800.000 เมตร แบบ เทศบาลตำบลโพธิ์โพธิ์
 สถานที่ บ้านสนามชัย หมู่ที่ 9 -บ้านคำช้าง หมู่ที่ 14 ตำบลโพธิ์โพธิ์ อำเภอพิบูลย์รักษ์ จังหวัดอุบลราชธานี ประมาณราคา เมื่อวันที่ 27 มิถุนายน 2560

ลำดับที่	รายการ	หน่วย	จำนวน	ราคาวัสดุ ต่อหน่วย	รวมเงิน ค่าวัสดุ	ค่าแรง ต่อหน่วย	รวมเงิน ค่าแรง	รวมค่าวัสดุ และค่าแรง	หมายเหตุ
1	งานปรับเกลี่ยผิวถนน	ตร.ม.	7,200.00	-	-	1.65	11,880.00	11,880.00	พื้นทางเดิมลูกรัง
2	งานดินสีก	ลบ.ม.	-	-	-	-	-	-	
3	งานดินถม พร้อม ทรบดละเอียด	ลบ.ม.	-	-	-	-	-	-	
4	งานของพื้นทางลูกรัง	ลบ.ม.							
5	งานโยธาทางลูกรัง หน้า 0.15 ม.	ลบ.ม.	414.00	123.00	50,922.00			50,922.00	
6	ทรายรองพื้นลูกรังระดับ 0.05 ม.	ลบ.ม.	360.00	361.00	129,960.00	35.00	12,600.00	142,560.00	
7	งานผิวทางแบบ คสล. (0.15 ม.)	ลบ.ม.	1,080.00	-	-	436.00	470,880.00	470,880.00	
	- ปูนซีเมนต์ปอร์ตแลนด์	ถุง	7,144.00	102.10	729,402.40	-	-	729,402.40	
	- หินผสมคอนกรีต	ลบ.ม.	1,134.00	635.00	720,090.00	-	-	720,090.00	
	- ทรายหยาบ	ลบ.ม.	680.00	361.00	245,480.00	-	-	245,480.00	
8	งานเหล็กเส้น	-	6.41	-	-	3,400.00	21,794.00	21,794.00	
	สะพานเหล็กค้ำน้ำรูป 4 ม. 10.20 X 0.20 ม.	ตร.ม.	7,200.00	23.00	165,600.00	5.00	36,000.00	201,600.00	
	- RB ๕- 15 มม.	ตัน	1.67	17,666.00	29,335.22	-	-	29,335.22	
	- DB ๕- 16 มม.	ตัน	4.74	17,224.00	81,641.76	-	-	81,641.76	
	- RB ๕- 19 มม.	ตัน	-	-	-	-	-	-	
9	ท่อ พี.วี.ซี ๕ 3/4" X 0.25 ม.	ฟุต							
10	ตะปู	กก.							
11	ซีเมนต์	แพ่ง				110.00			
12	ยางแอสฟัลท์	ลิตร	649.00	25.00	16,225.00	5.00	3,245.00	19,470.00	
13	งานไม้แบบ	ลบ.ฟ.	137.70	350.00	48,195.00	-	-	48,195.00	ไม้แบบใช้ 4 ครั้ง
	- ค่าแรงไม้แบบ	ตร.ม.	550.80	-	-	133.00	73,256.40	73,256.40	
14	งานป้ายจราจร								
	- แบบ D (ป้ายโครงการ)	ชุด	1.00	-	-	-	-	-	
	รวมค่าวัสดุและค่าแรงงานทาง				2,216,851.38		629,856.4	2,846,506.78	
15	งานท่อ คสล.								
	- ท่อ คสล. ขนาด Ø 0.40 ม.	ฟุต	-	260.00	-	80.00	-	-	
	- ท่อ คสล. ขนาด Ø 0.60 ม.	ฟุต	-	420.00	-	113.00	-	-	
	- ท่อ คสล. ขนาด Ø 0.80 ม.	ฟุต	-	670.00	-	120.00	-	-	
	รวมค่าวัสดุและค่าแรงงานท่อ								

(ลงชื่อ).....ผู้ประมาณการ (ลงชื่อ).....ตรวจทาน
 (นายวิรัช ญารักษ์) (นายณัฏฐ์ ญารักษ์)
 นายช่างโสตฯชำนาญาน ผู้ชำนาญการกองช่าง



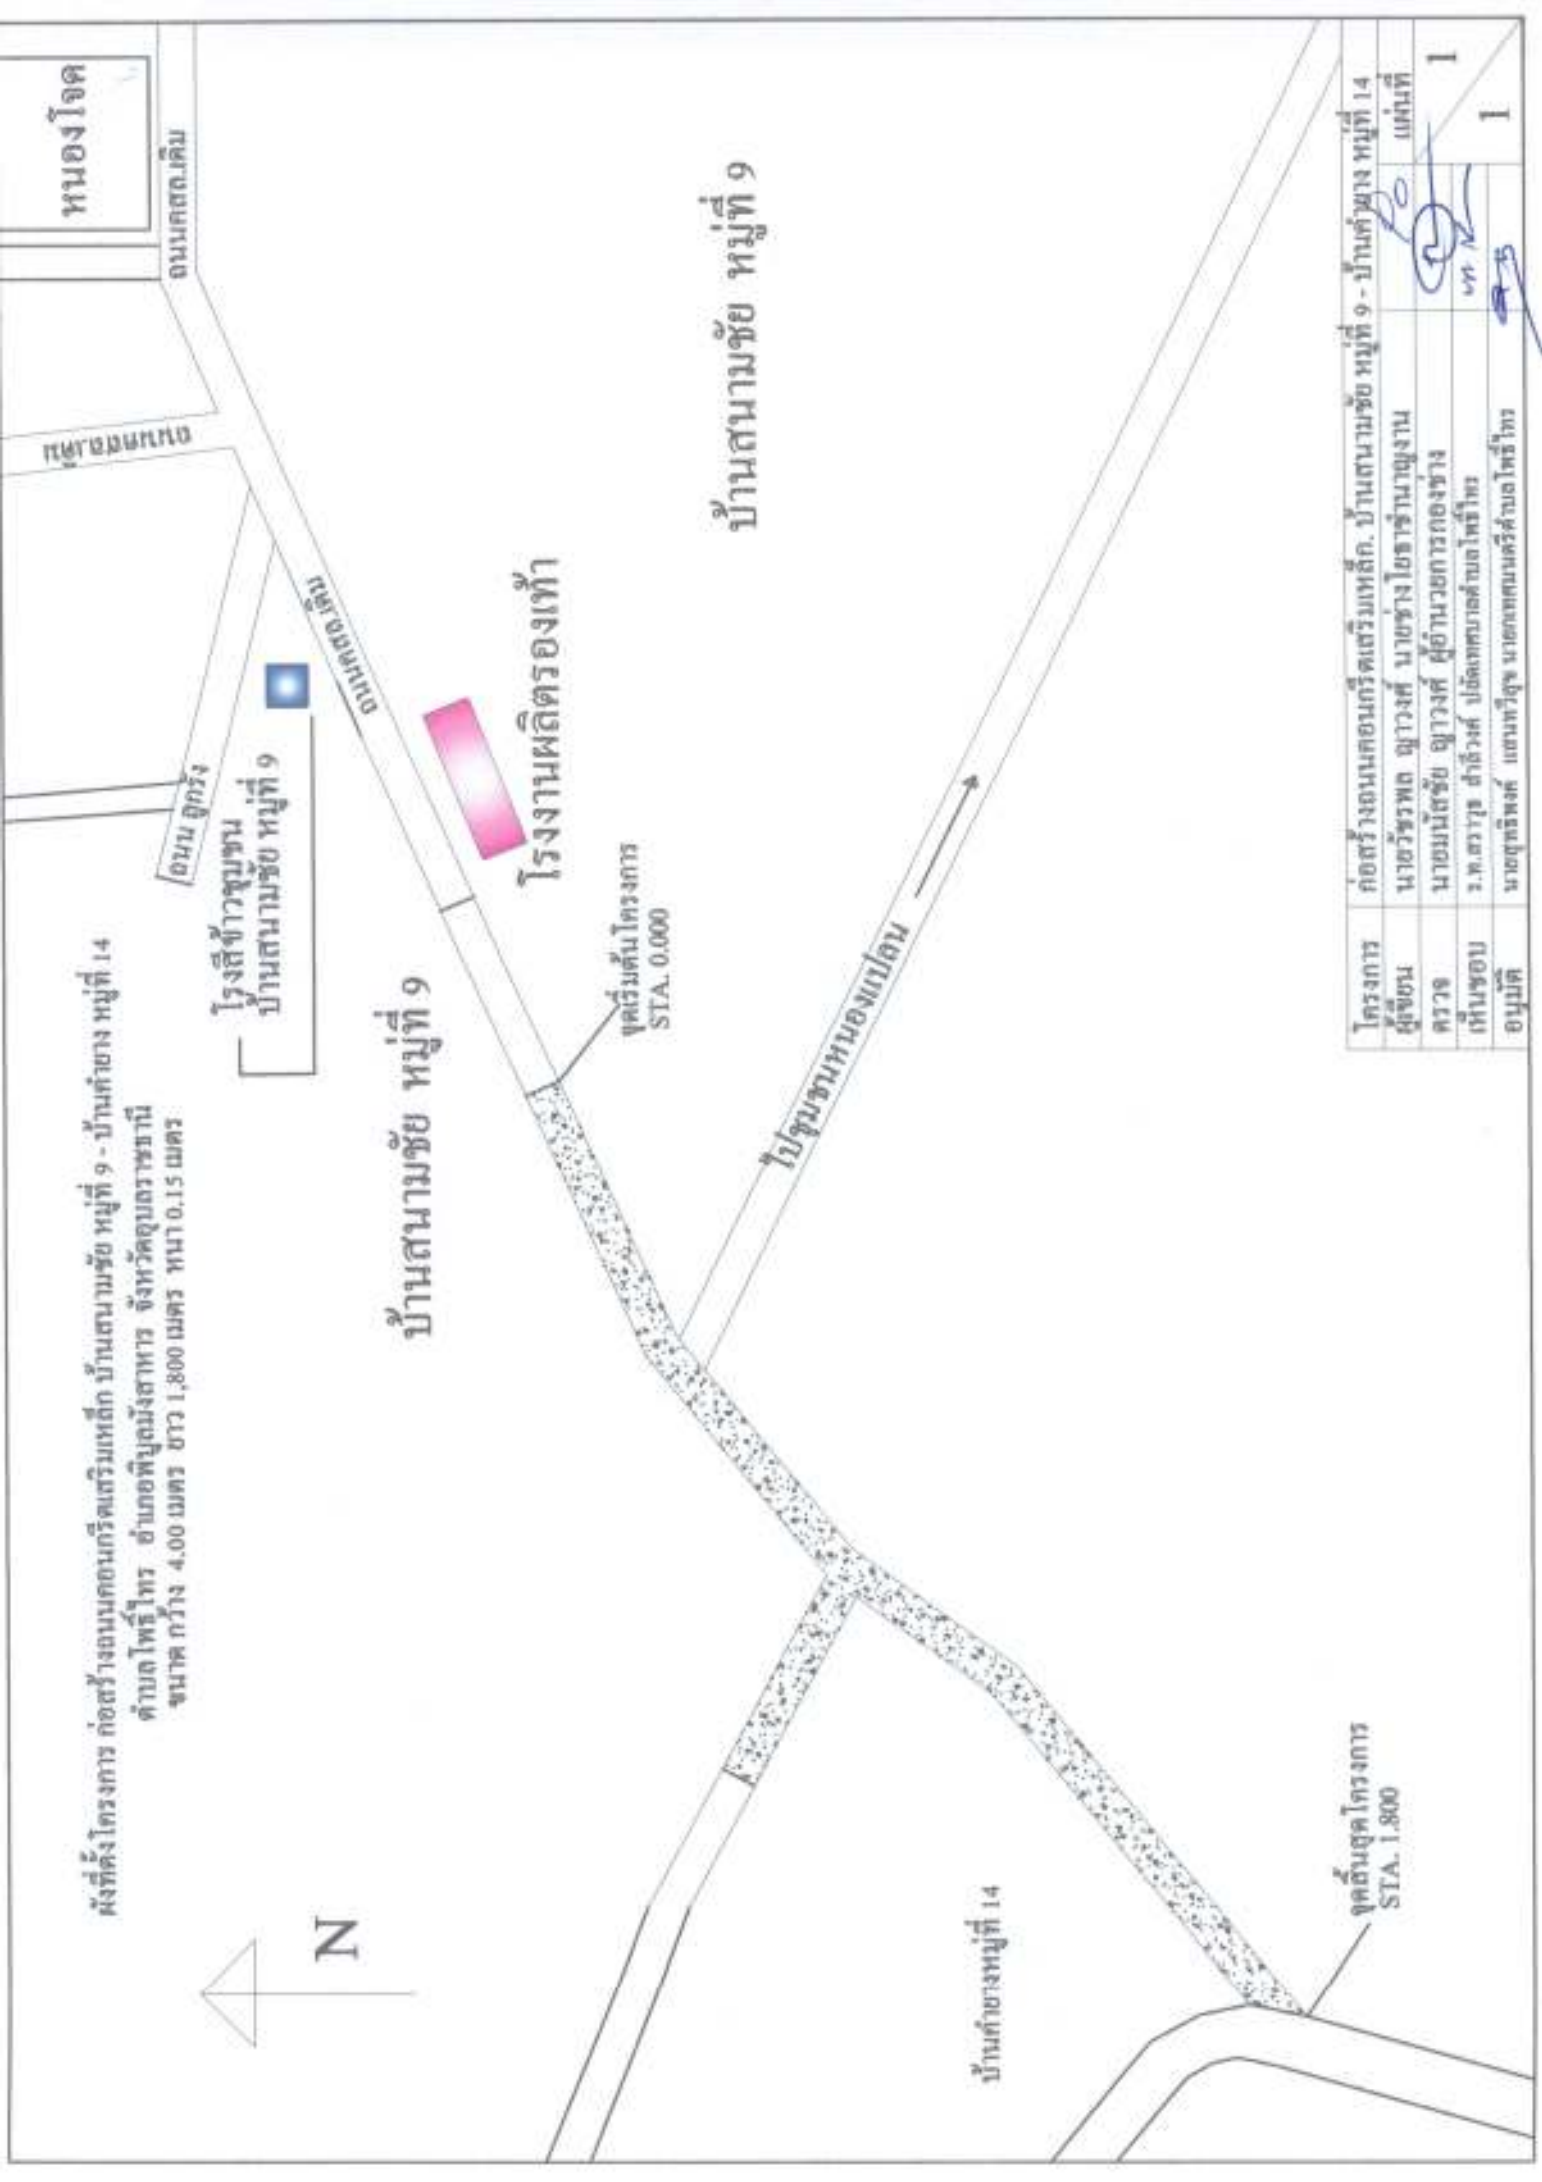



แบบแปลน

1. มีลักษณะ 4 ด้าน ทำมุม 90 องศา
2. วัสดุที่ใช้ทำพื้นผิวของคอนกรีตต้องเป็นชนิดที่ทนต่อการเสียดสีได้ดี

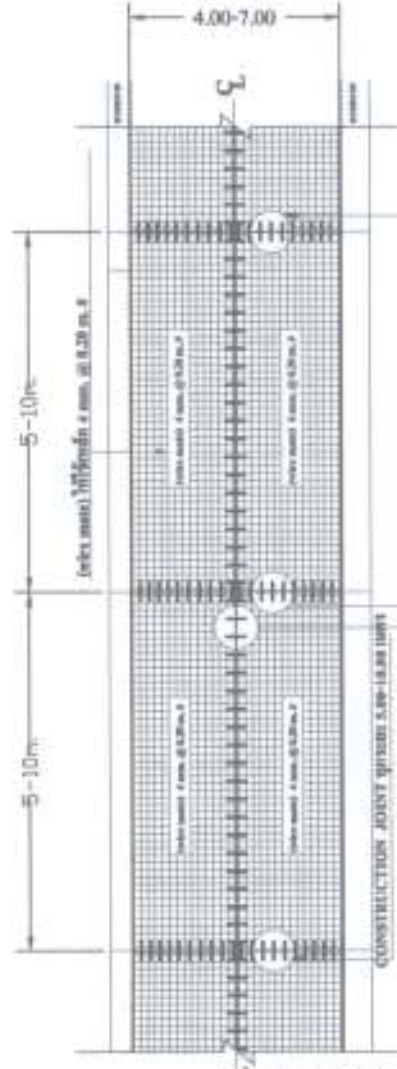

แบบเหล็กเสริม

SCALE 1:200

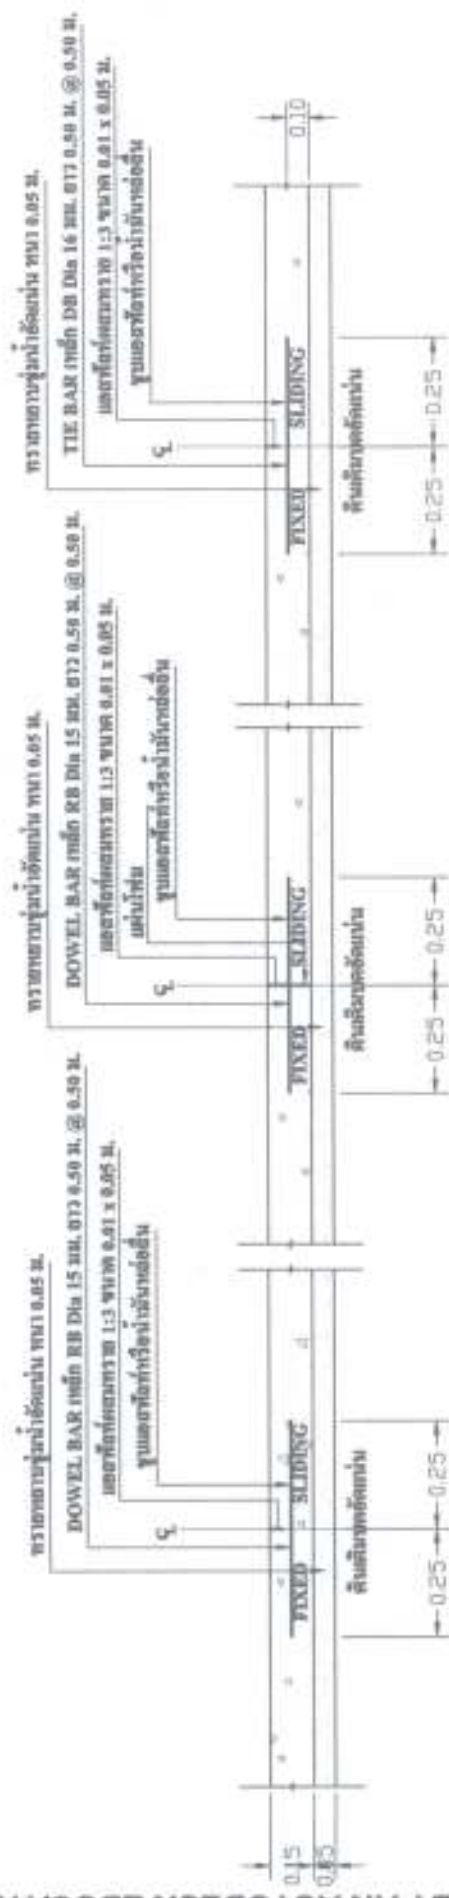

CONSTRUCTION JOINT


SCALE 1:25

EXPANSION JOINT

SCALE 1:25

LONGITUDINAL JOINT

SCALE 1:25

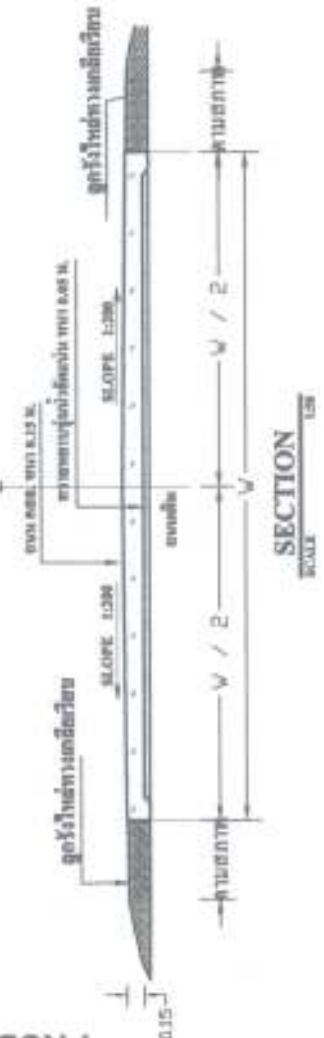

SECTION SCALE 1:50

โครงการ	โครงการก่อสร้างถนนคอนกรีต, บ้านสามชัย หมู่ที่ 9 - บ้านค้าย หมู่ที่ 14
